



SUBSUELO

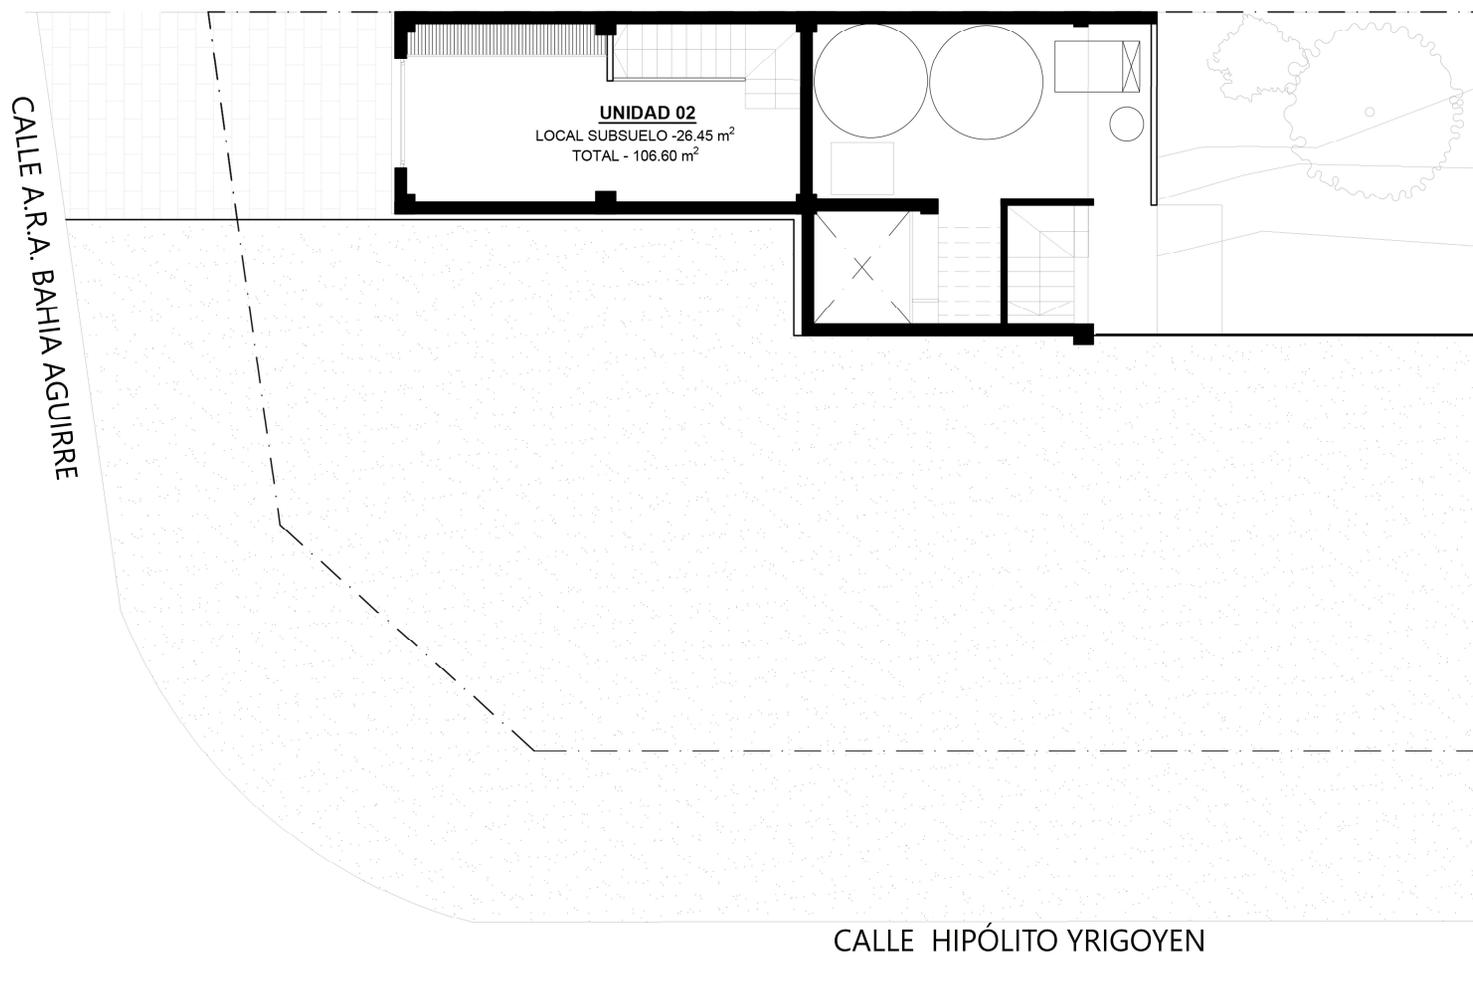

*Algunas dimensiones podrán ajustarse durante la obra. Las medidas definitivas surgirán del plano de mensura y subdivisión.
El equipamiento y mobiliario son a modo ilustrativo.

PLANTA BAJA

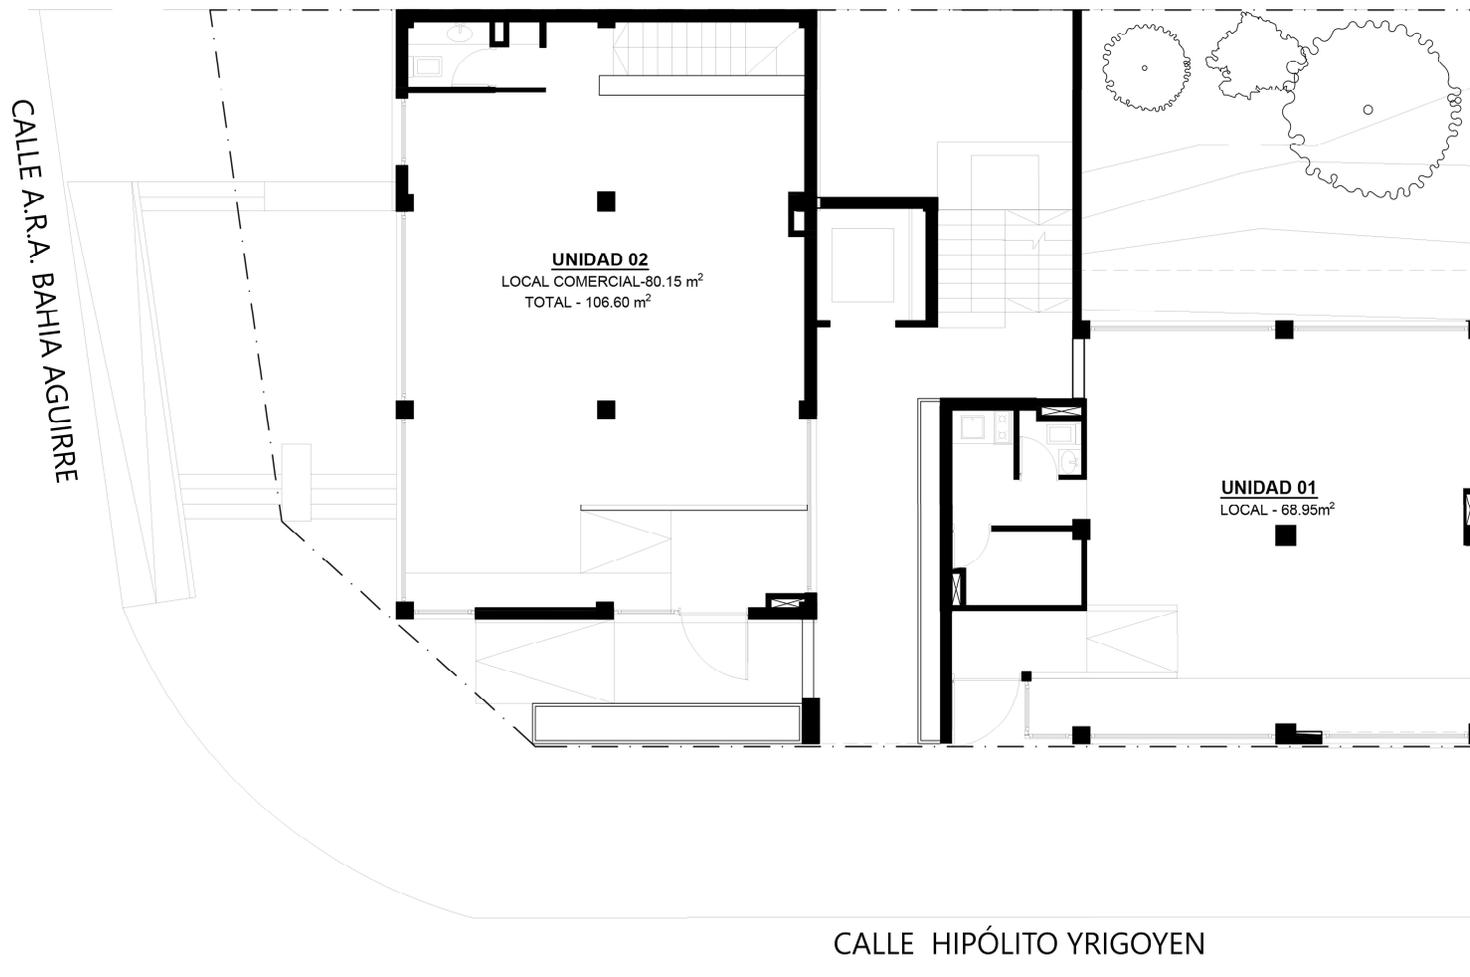


*Algunas dimensiones podrán ajustarse durante la obra. Las medidas definitivas surgirán del plano de mensura y subdivisión.
El equipamiento y mobiliario son a modo ilustrativo.

PRIMER PISO

*Algunas dimensiones podrán ajustarse durante la obra. Las medidas definitivas surgirán del plano de mensura y subdivisión.
El equipamiento y mobiliario son a modo ilustrativo.

SEGUNDO PISO

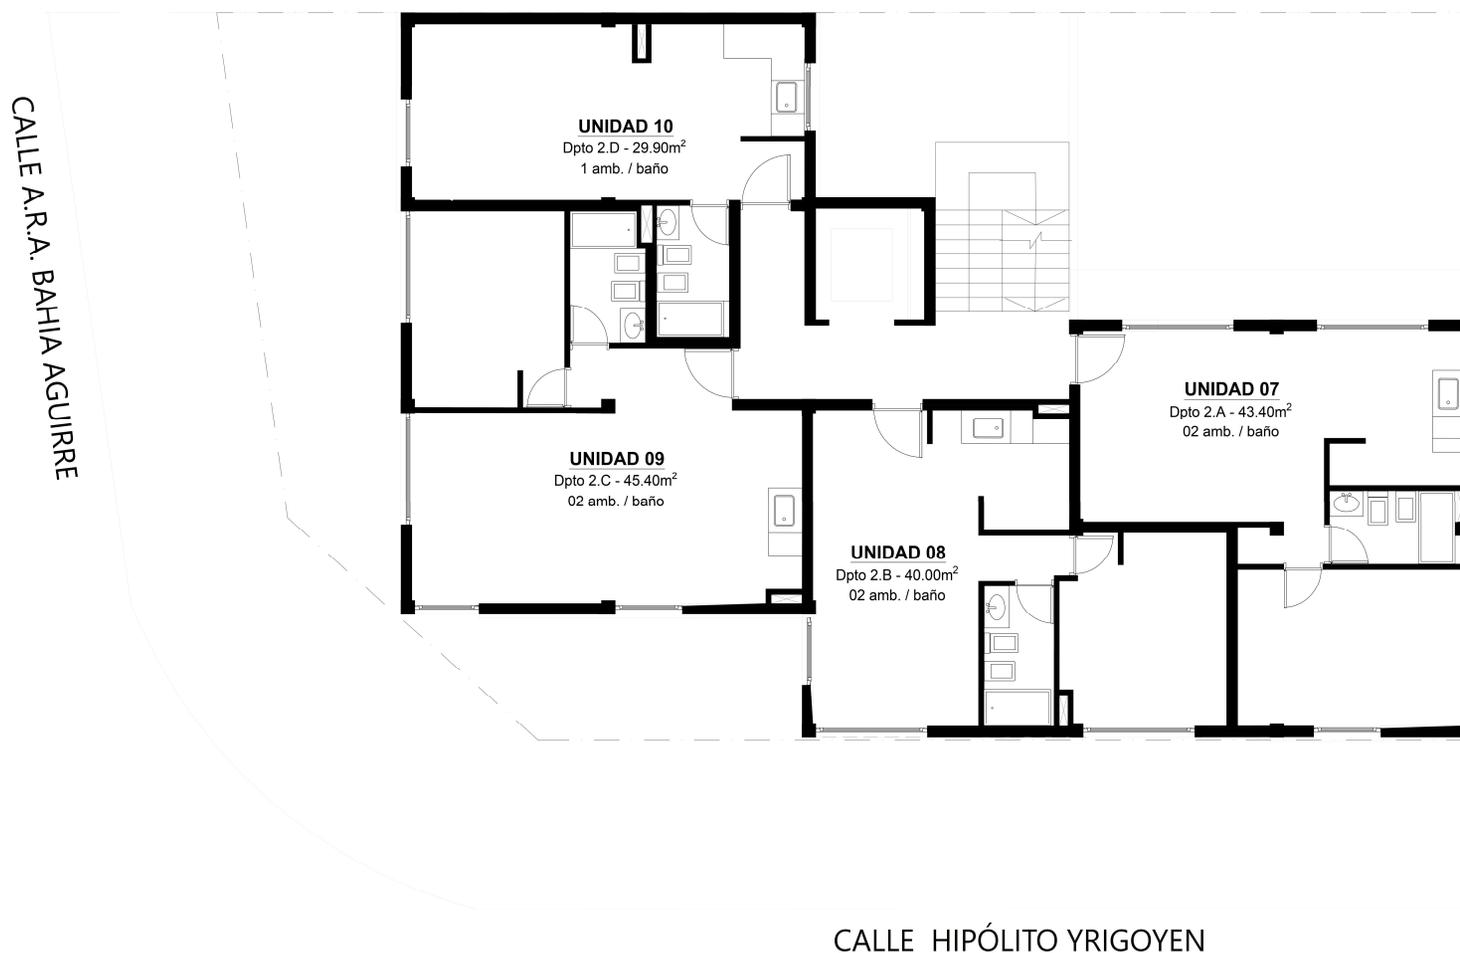


*Algunas dimensiones podrán ajustarse durante la obra. Las medidas definitivas surgirán del plano de mensura y subdivisión.
El equipamiento y mobiliario son a modo ilustrativo.

TERCER PISO



*Algunas dimensiones podrán ajustarse durante la obra. Las medidas definitivas surgirán del plano de mensura y subdivisión.
El equipamiento y mobiliario son a modo ilustrativo.

CUARTO PISO

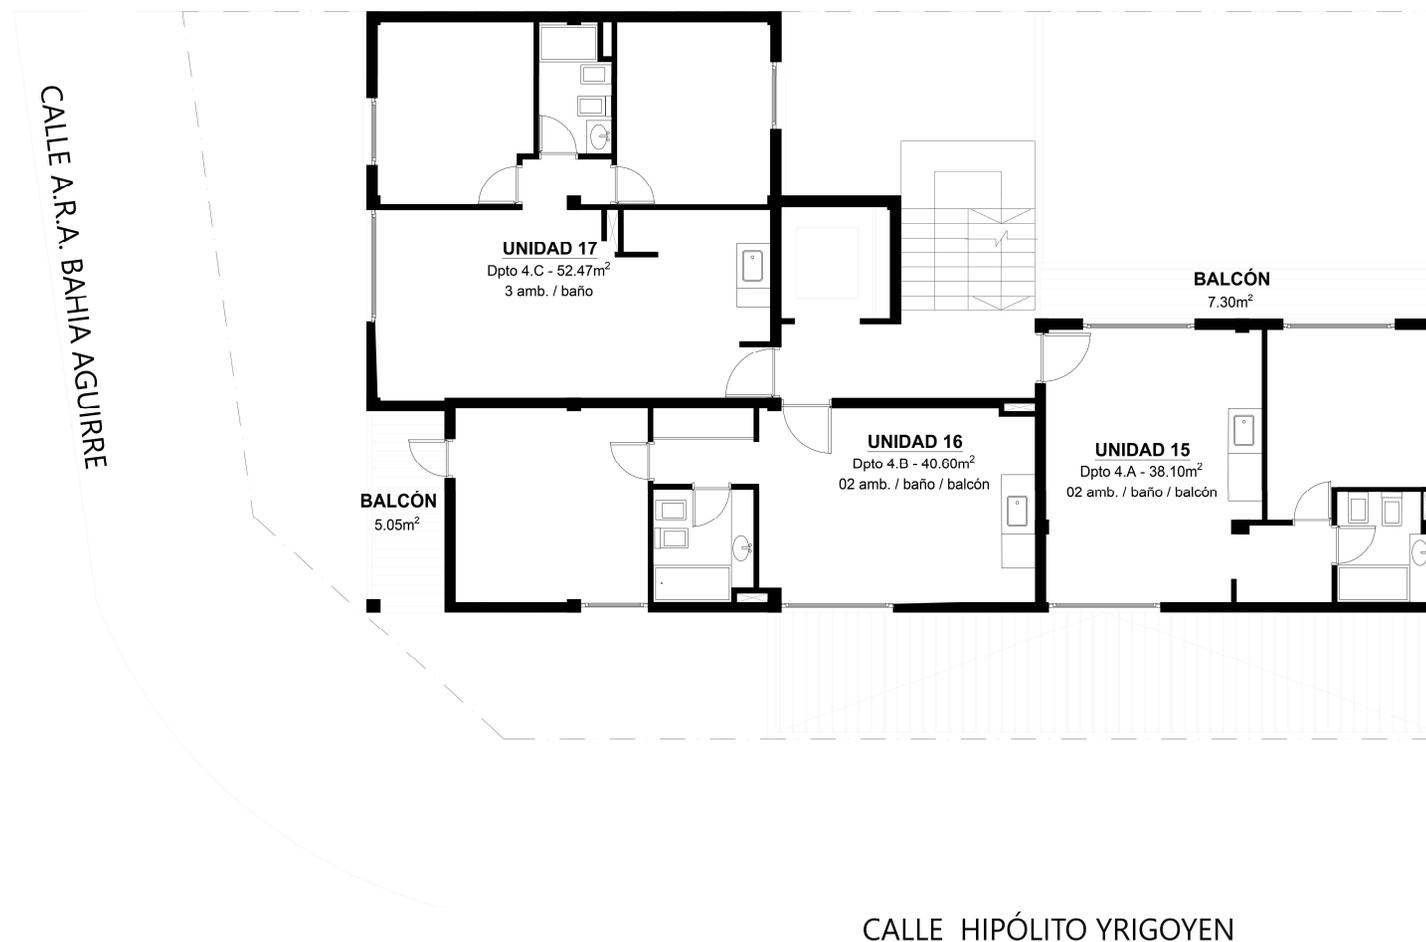

*Algunas dimensiones podrán ajustarse durante la obra. Las medidas definitivas surgirán del plano de mensura y subdivisión.
El equipamiento y mobiliario son a modo ilustrativo.